


Типовая схема установки ССО на полосу длиной 800м

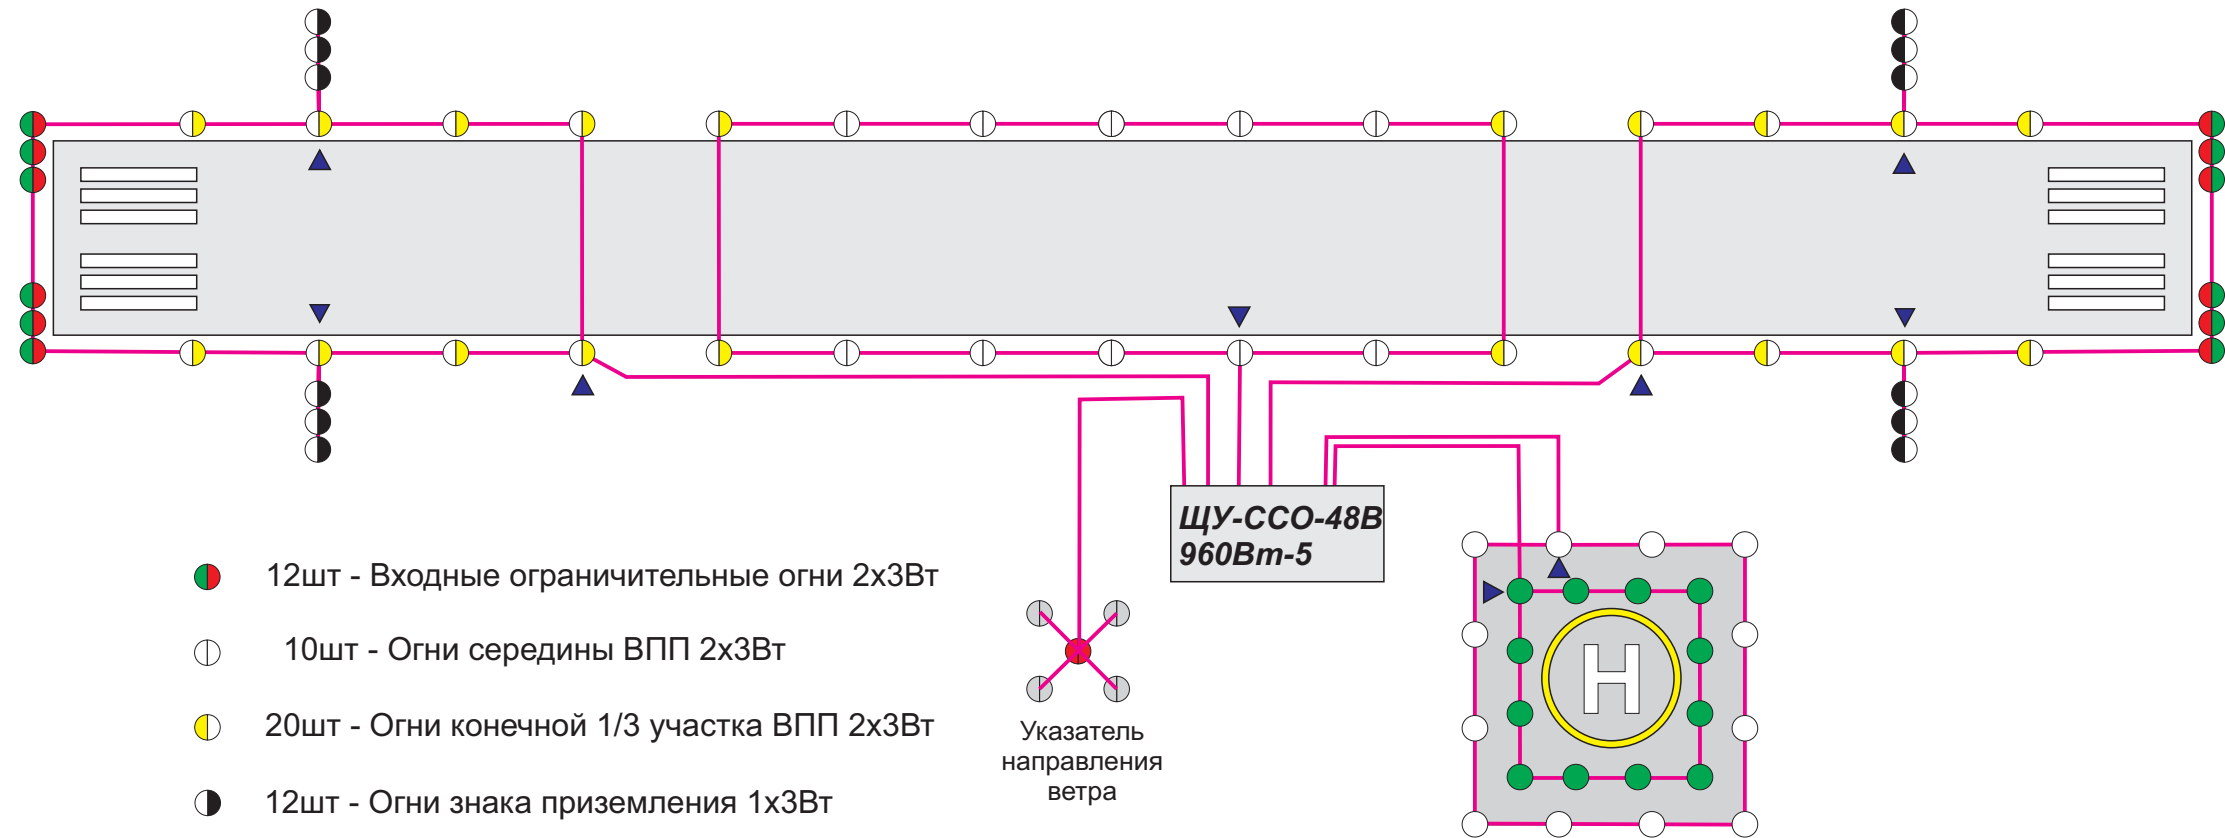

- 12шт - Входные ограничительные огни 2х3Вт
- 10шт - Огни середины ВПП 2х3Вт
- 20шт - Огни конечной 1/3 участка ВПП 2х3Вт
- 12шт - Огни знака приземления 1х3Вт
- 12шт - Огни периметра зоны FATO 5х3Вт
- 12шт - Огни периметра зоны TLOF 4х3Вт
- 4шт - Прожектор подсветки 20Вт
- 1шт - Ограничительные огни 3х3Вт
- ▲ 9шт - Тройник, для подключения 3-х кабелей

ЩУ-ССО-48В
960Вт-5

Указатель
направления
ветра

