


Инд. № подл.	Подп. и дата
Взам. инв. №	Подп. и дата
Инв. № дубл.	Подп. и дата

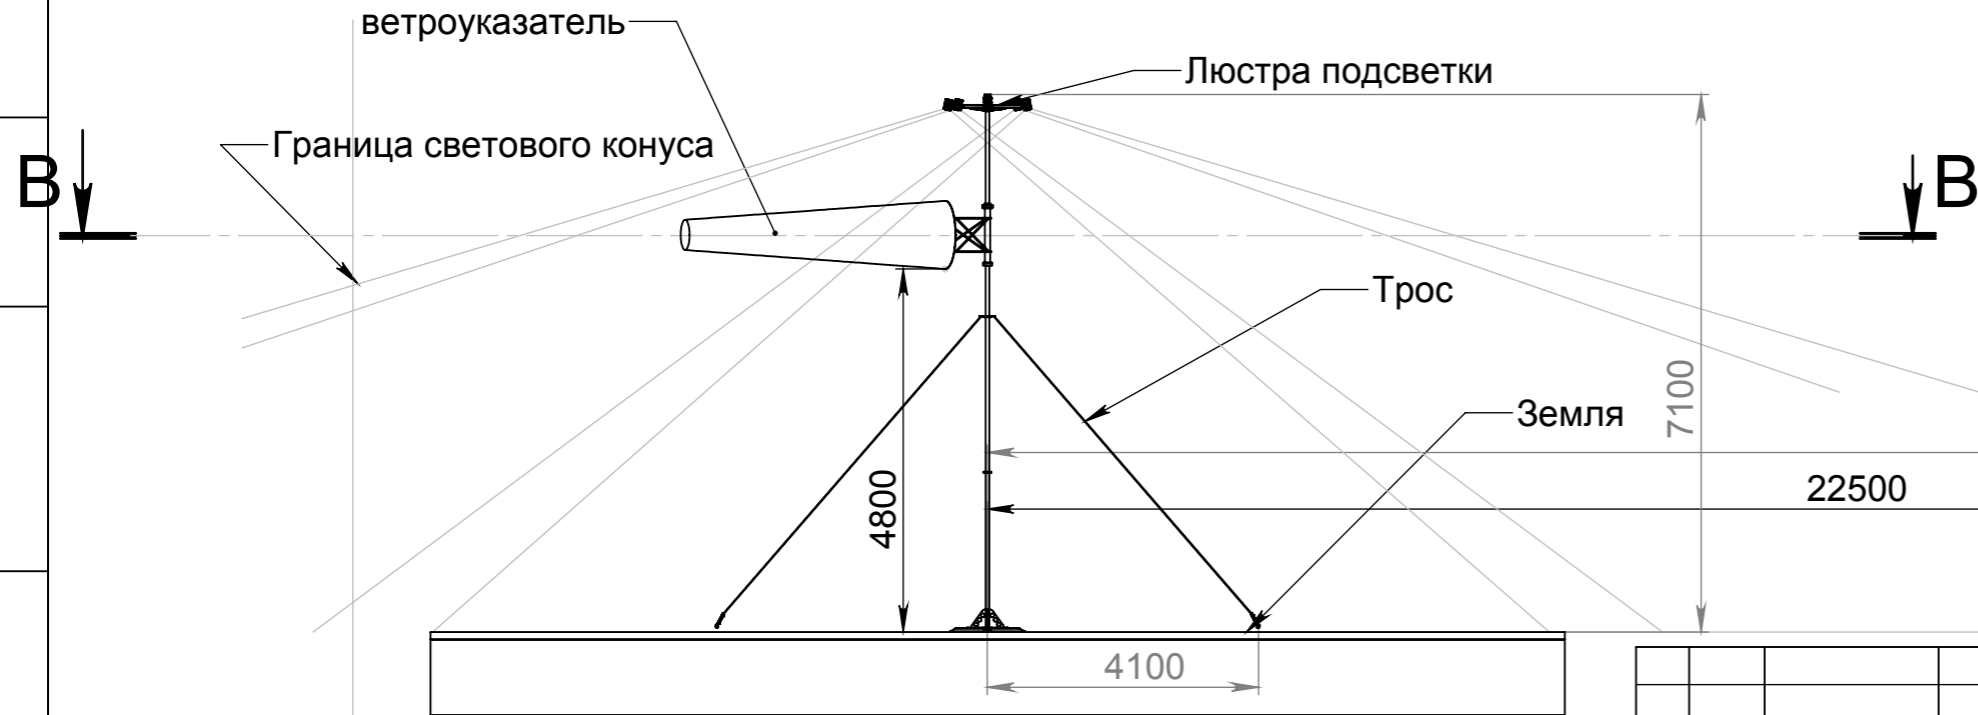

Диаметр входного отверстия конуса 900,
диаметр выходного отверстия конуса 400,
длина конуса 3600

Максимальное расстояние прямой
засветки от прожекторов на высоте 0м.

Максимальное расстояние прямой
засветки от прожекторов на высоте 1м.

Изм.	Лист	№ докум.	Подп.	Дата

ветроуказатель 900

Лист
1